



VNEJŠÍ GRAVITAČNÍ ROZVODY

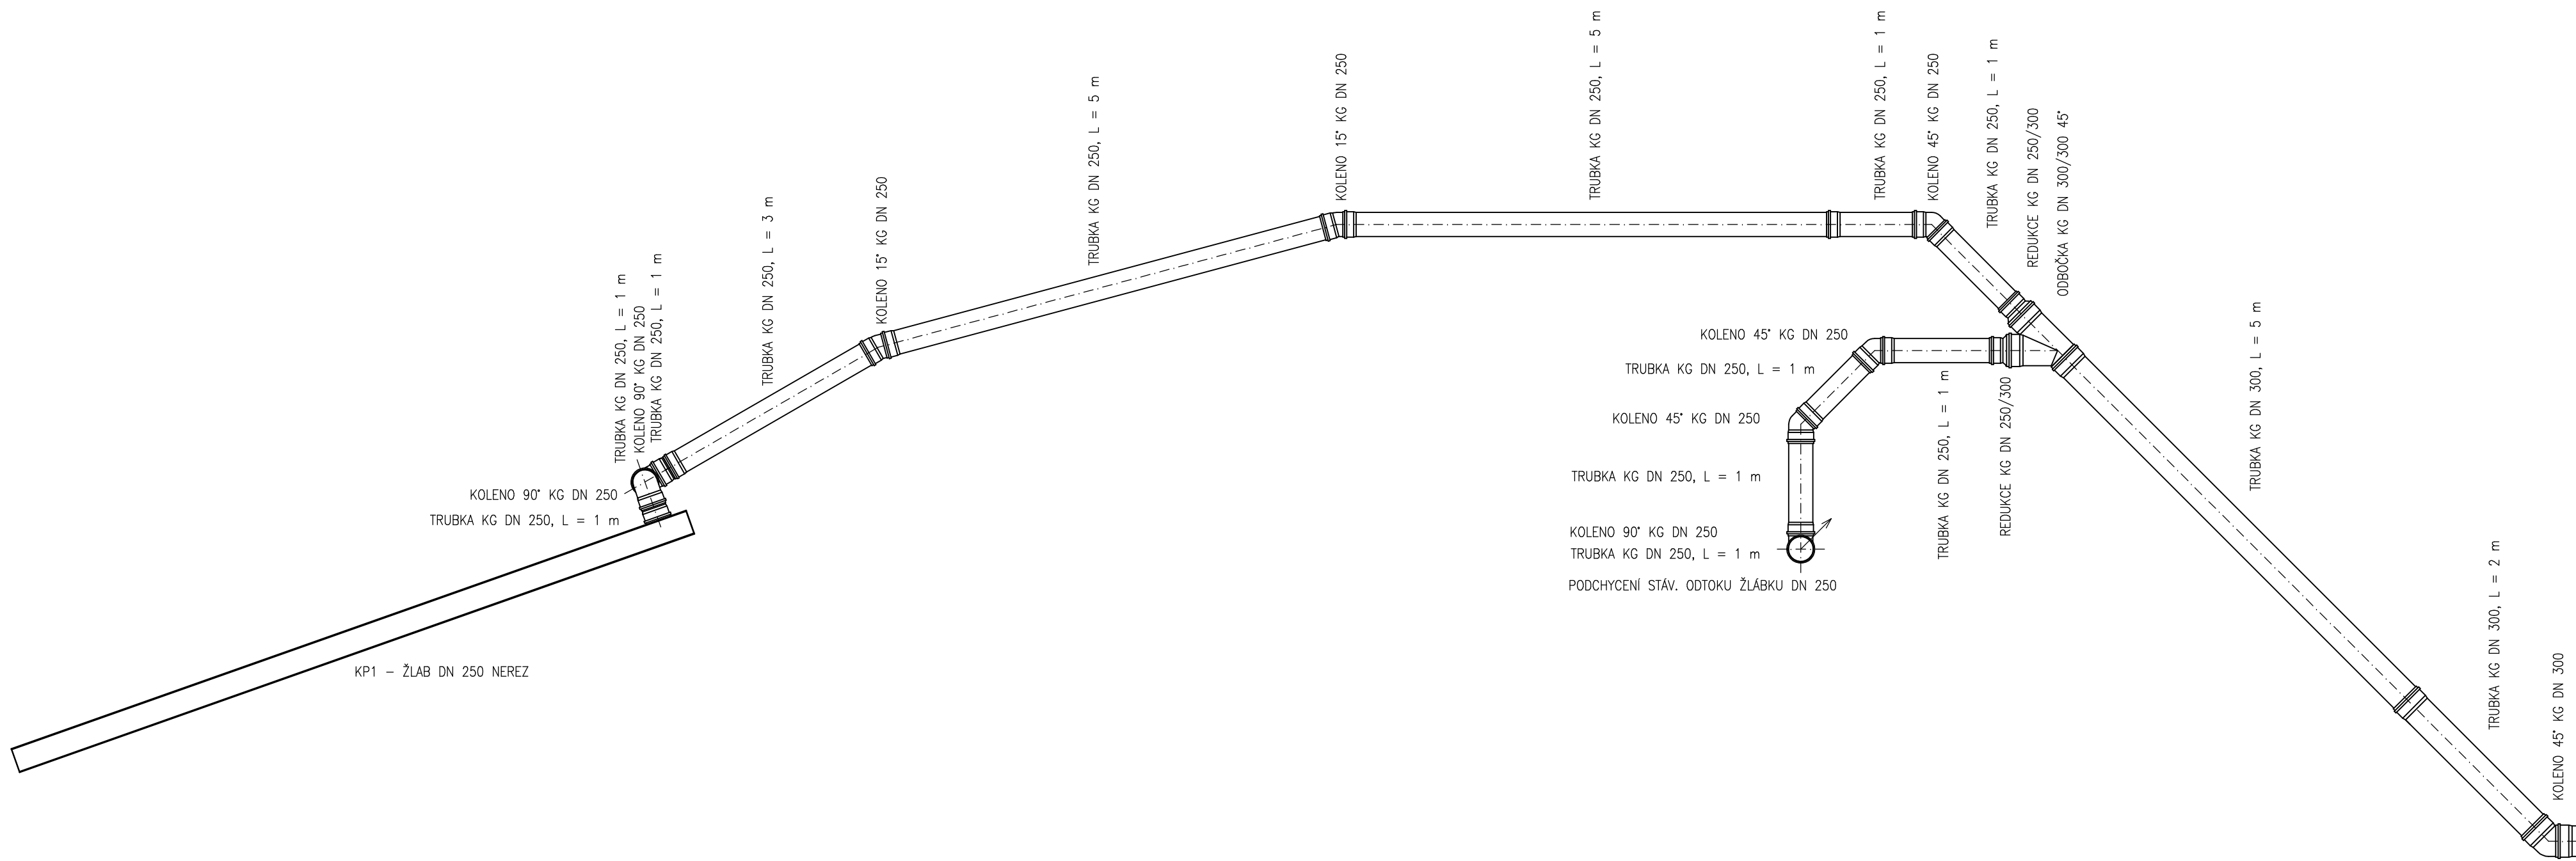

VNITŘNÍ GRAVITAČNÍ ROZVODY

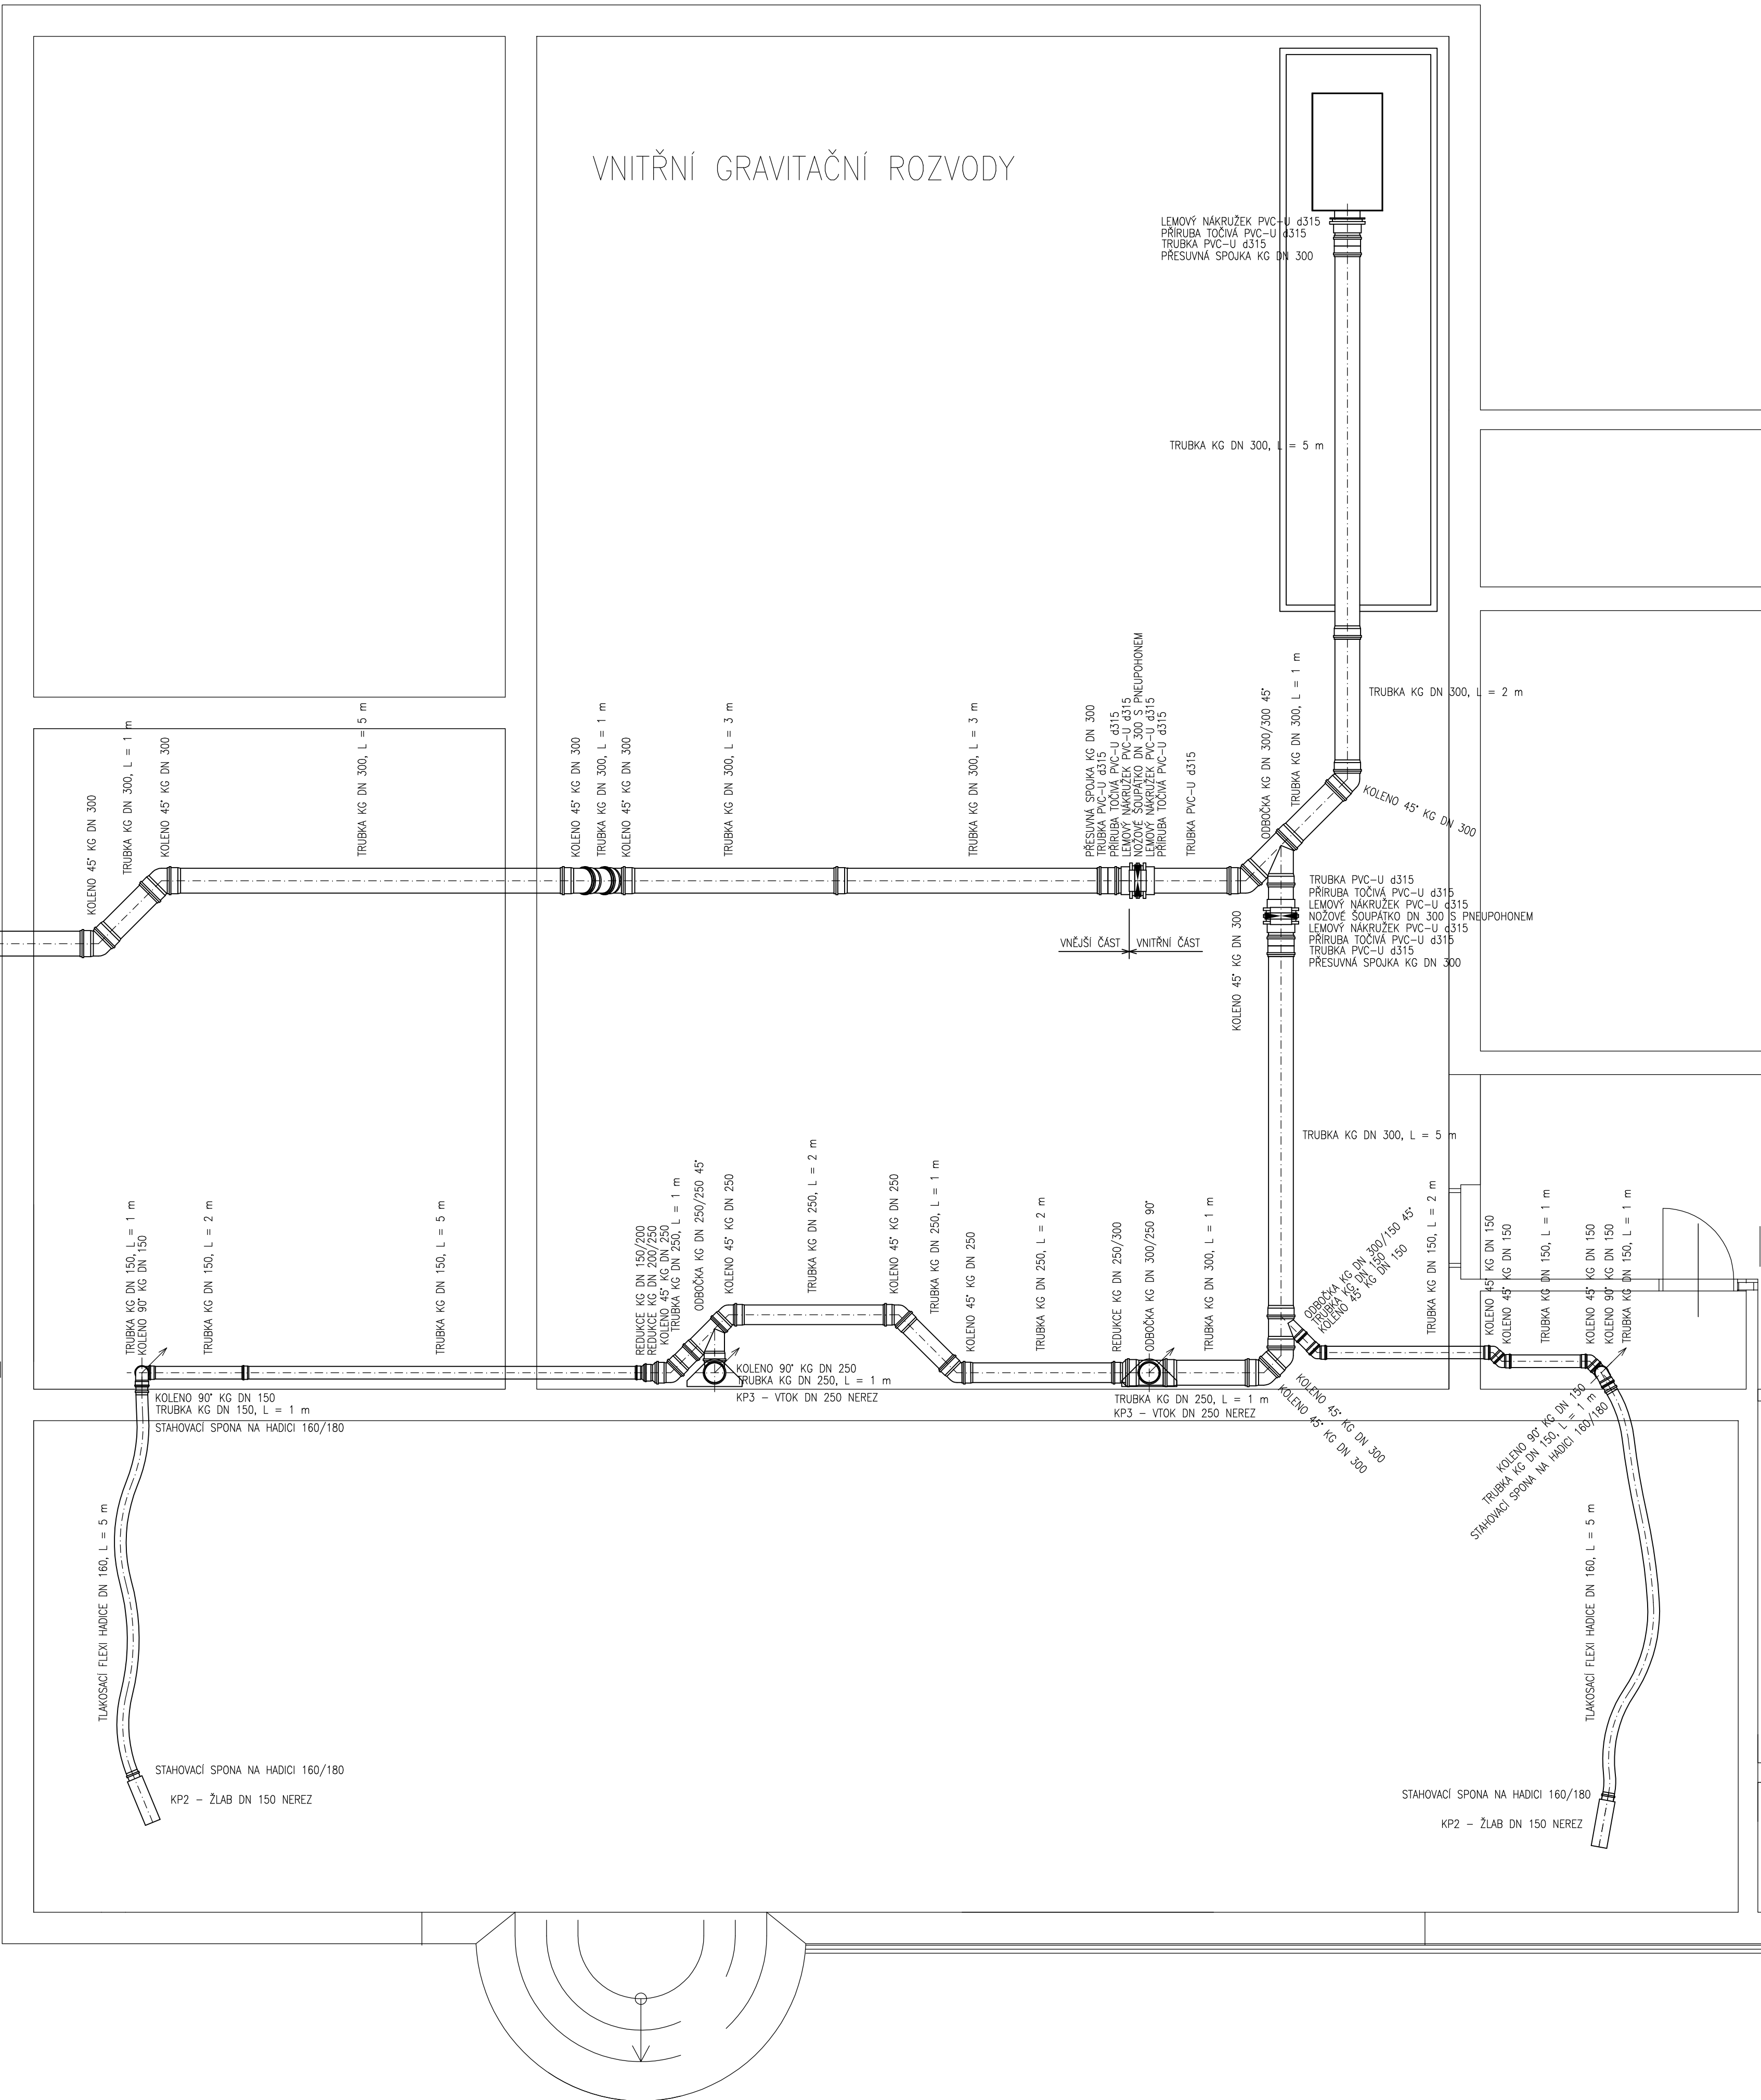

ZODPOVĚDNÝ PROJEKTANT PRŮJEKT : VK		VYPRACOVAN :	
ING. DANIEL KOTÁŠKA		ING. JIŘÍ ČERNÝČKA	
TECHNICKÁ KONTROLA :			
ING. MIROSLAV JANKUT		ING. JIŘÍ POUL	
INVESTOR : MHP ČR, VÝŠHRADSKÁ 51, 128 00 PRAHA 2		ČÍSLO ZAKAZKY	
NAZEV AKCE : ZOO PRAHA – HROŠINEC A SLONINEC		PRŮJED/08/2013	
ETAPA 0005 – DOPLNĚNÍ ČISTĚNÍ VODY		FORMÁT A4	
V EXPOZICI HROCHŮ		BRNĚN PRŮJEKTU	
OBJEKT : PS 01 – STROJANĚ TECHNICKÁ ČÁST		DŮM	
		09. 2013	
		MĚŘÍTKO	
		1:50	
NAZEV VÝKRESU :		ČÍSLO VÝKRESU :	
KLADECKÉ SCHEMA GRAVITAČNÍHO POTRUBÍ		12.	
		PÁNE Č.	