



VNĚJŠÍ TLAKOVÉ ROZVODY

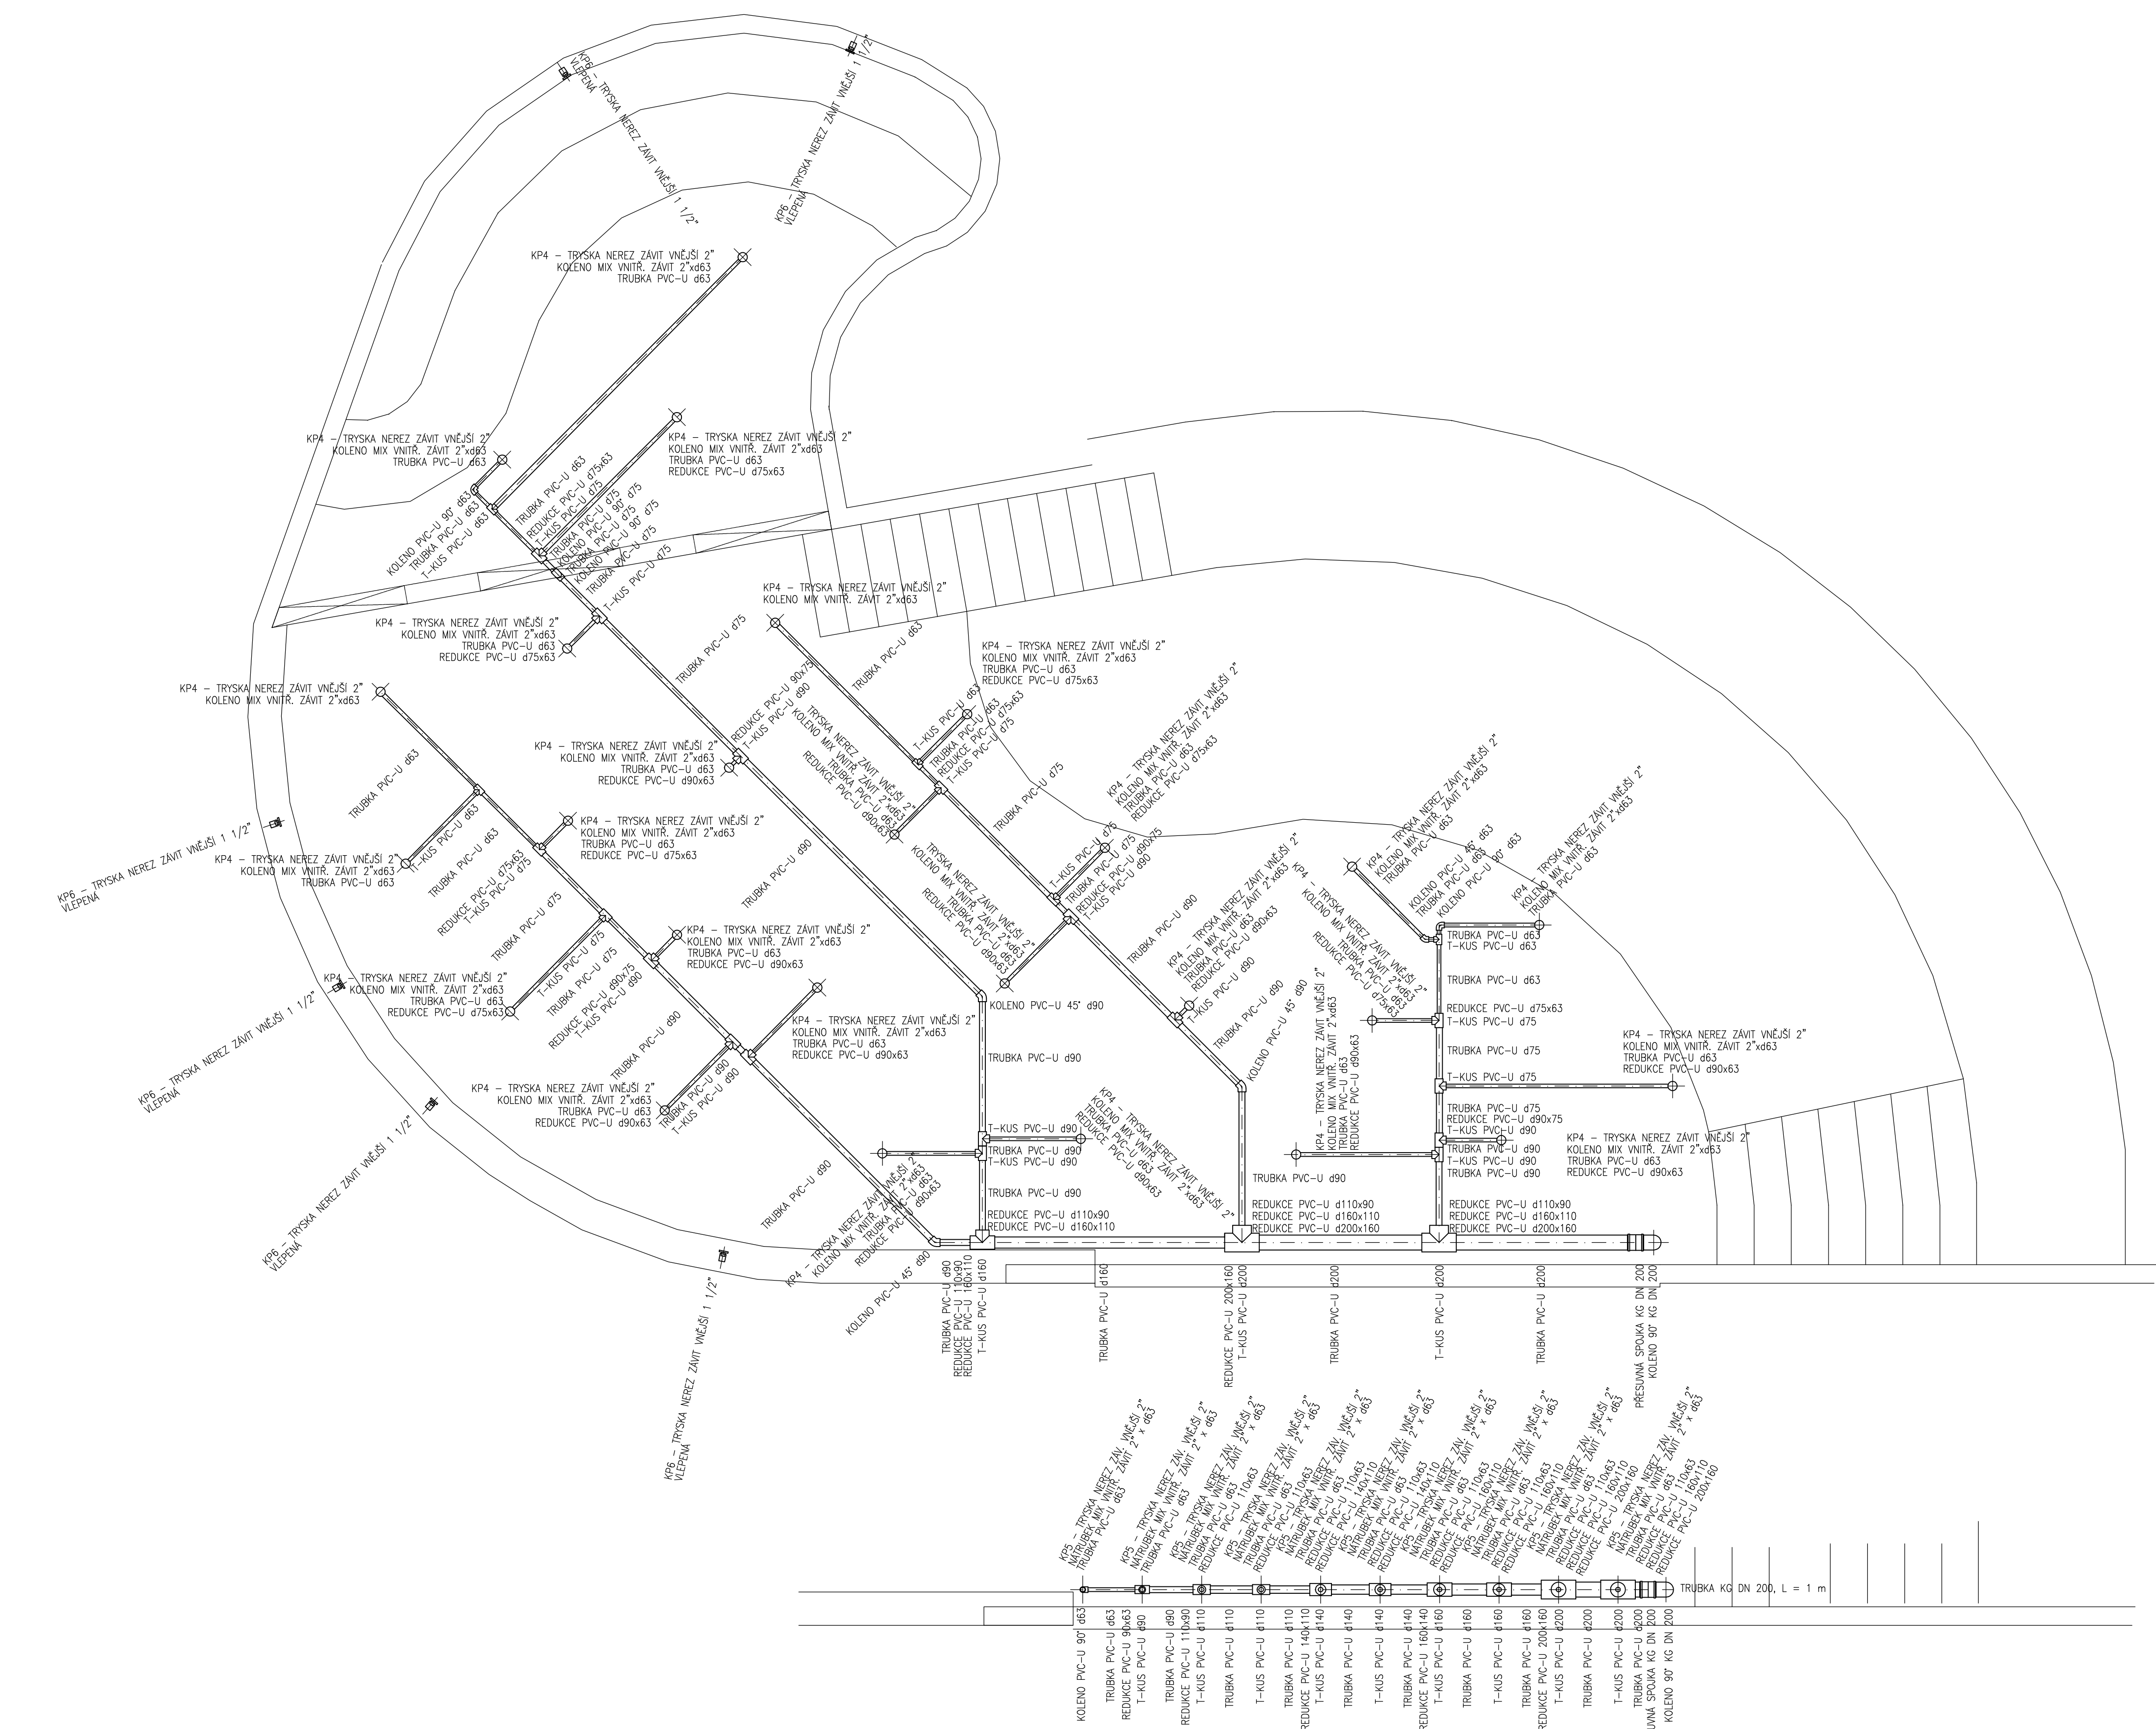

ZODPOVĚDNÝ PROJEKTANT PRŮJEKT : MK		VYPRACOVAN :	
ING. DANIEL KOTKŠA		ING. JAR. ČVETŘEŠKA	
TECHNICKÁ KONTROLA :		JAMA CZ s.r.o.	
ING. MIROSLAV JANOUŠ		Opatov 68	
INVESTOR : MÚP DM. VYŠEHRAVSKÁ 51, 128 00 PRAHA 2		MČ Praha 6	
NÁZEV AKCE : ZOO PRAHA – HOŘOŠINEC A SLONINEC		IČO 2810272	
ETAPA 0005 – DOPLNĚNÍ ČISTĚNÍ VODY		MČ Praha 6	
V EXPOZICI HROCHŮ		MČ Praha 6	
OBJEKT : PS 01 – STROJNĚ TECHNOLOGICKÁ ČÁST		MČ Praha 6	
NÁZEV VÝKRESU :		OŠLO ZNAČKY	
KLADÉCKÉ SCHEMA TLAKOVÉHO POTRUBÍ		PRŮJED/08/2013	
		FORMÁT A4	
		DOKL. PROJEKTU	
		DK	
		DN. 2013	
		MĚŘITKO	
		1:50	
		OŠLO VÝKRESU :	
		13.	

VNITŘNÍ TLAKOVÉ ROZVODY

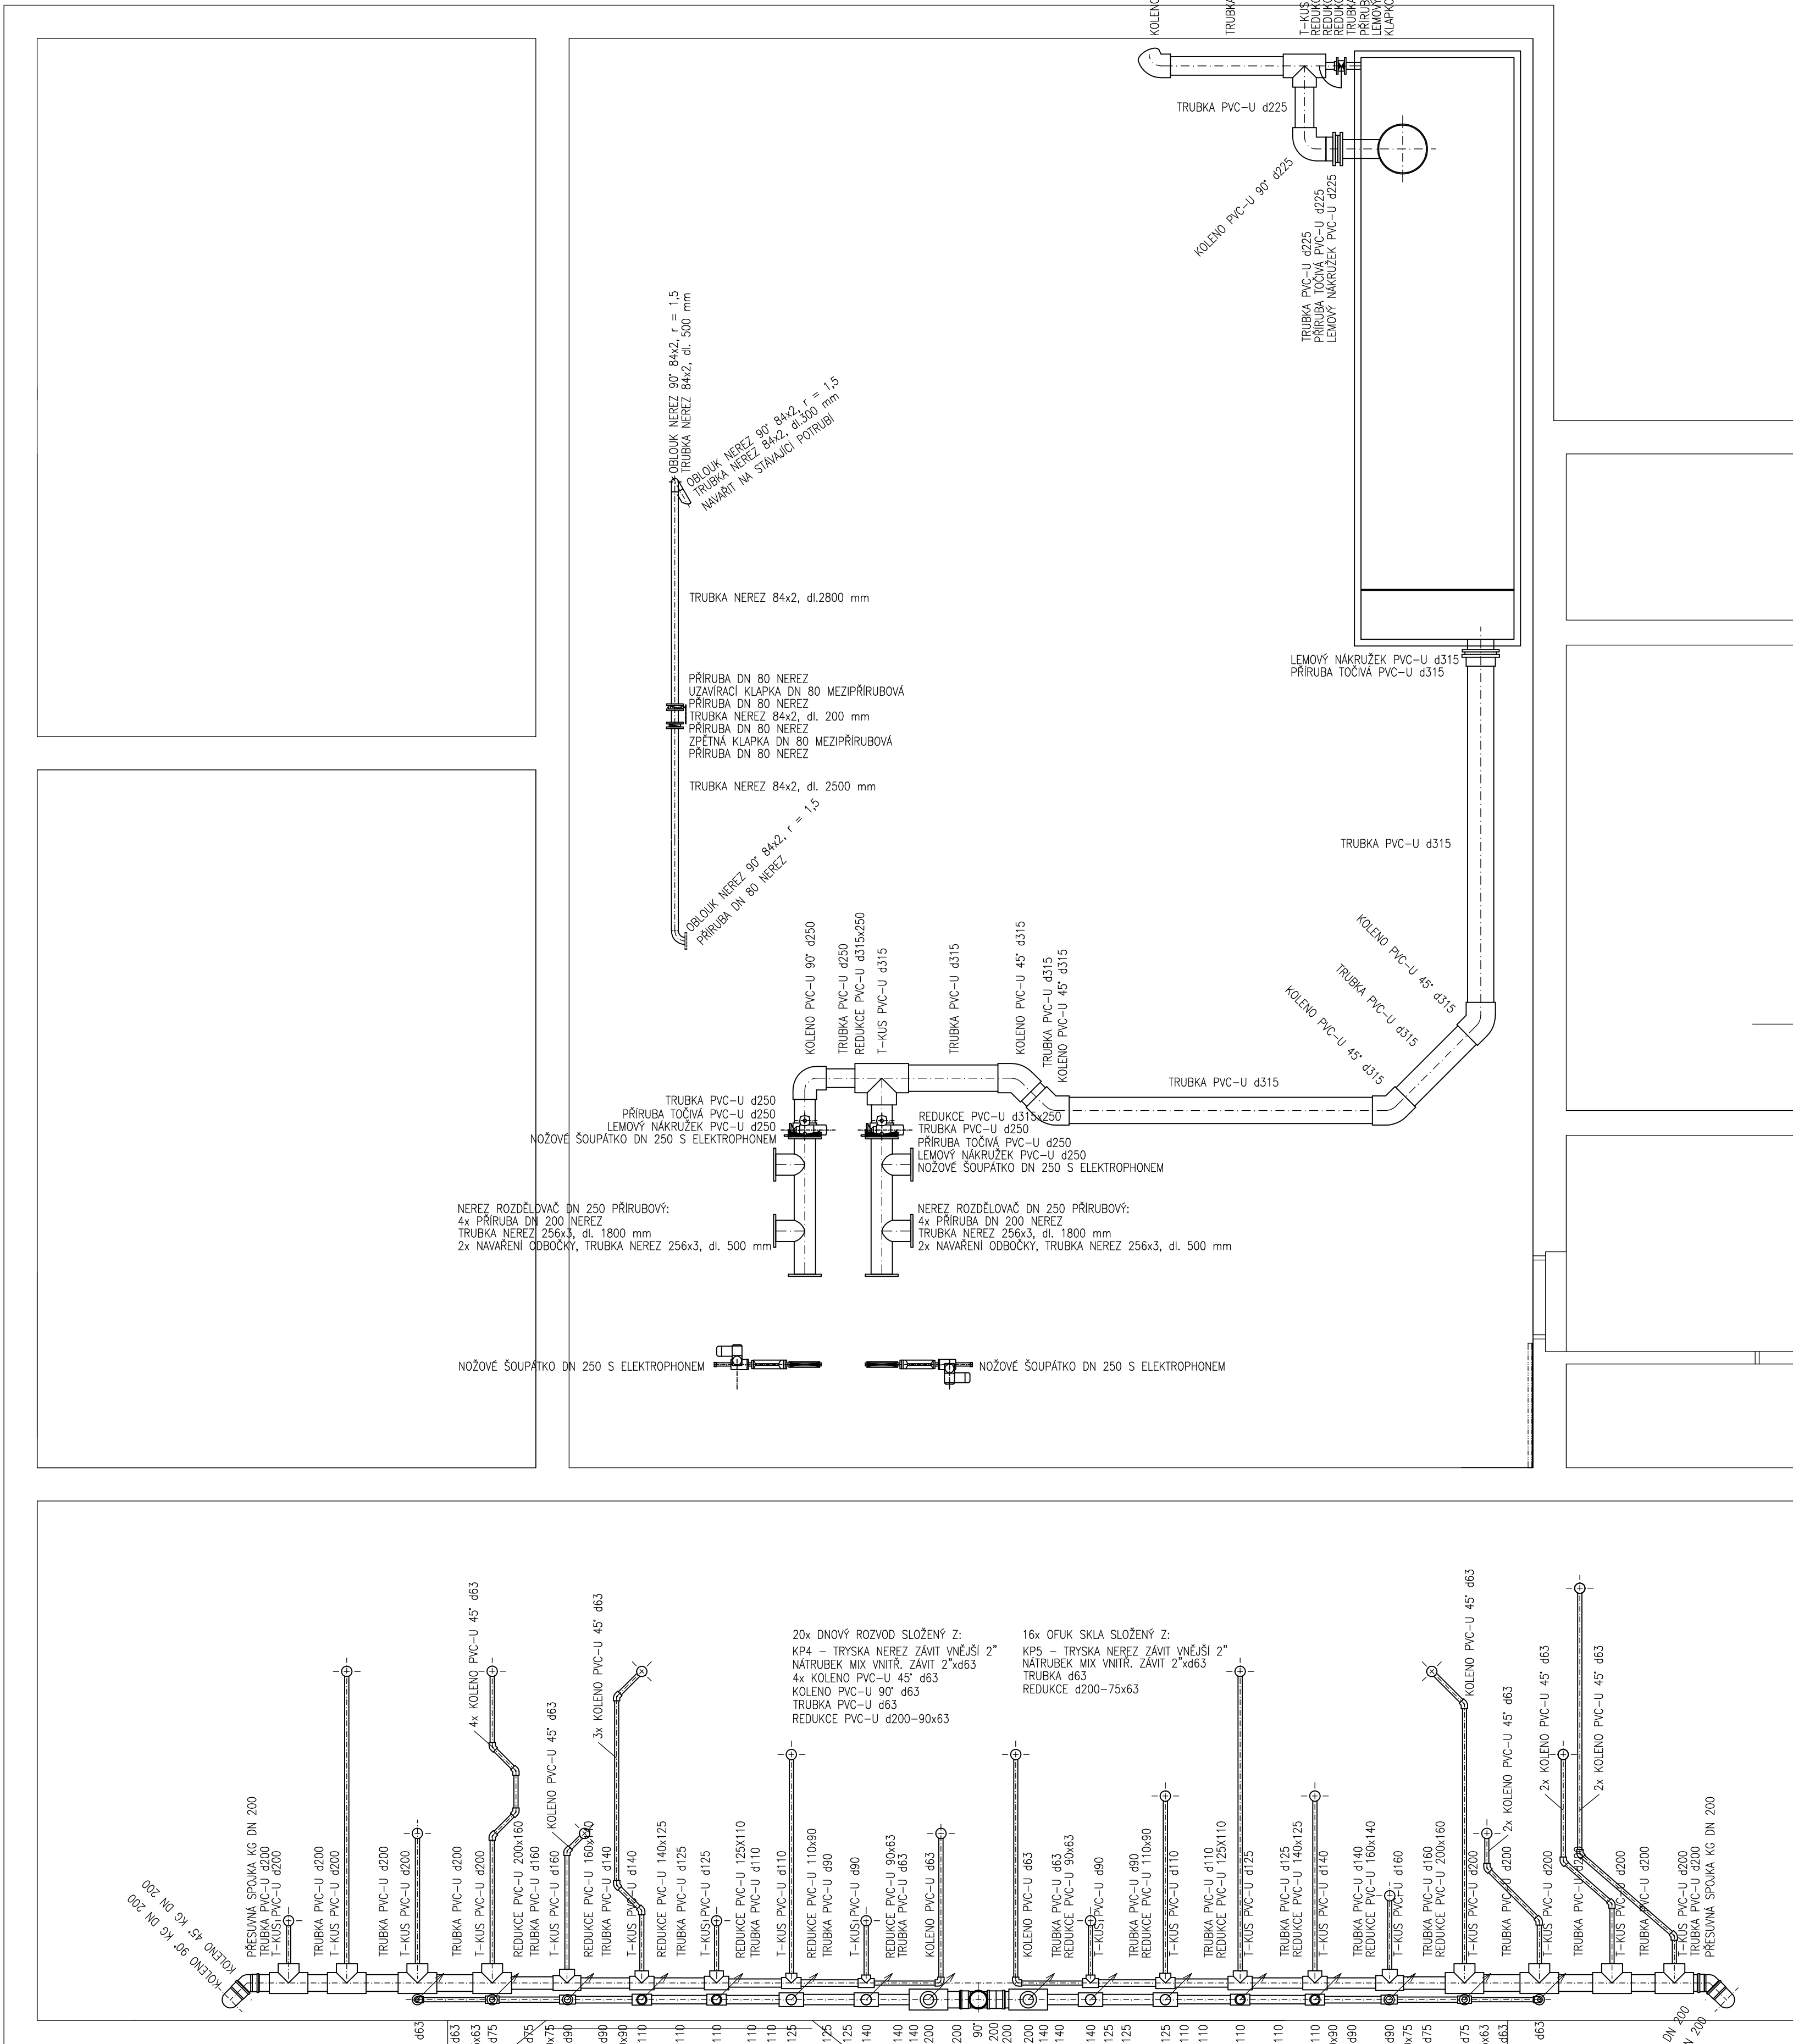

ZODPOVĚDNÝ PROJEKTANT PRŮJEKT : MK		VYPRACOVAN :	
ING. DANIEL KOTKŠA		ING. JAR. ČVETŘEŠKA	
TECHNICKÁ KONTROLA :		JAMA CZ s.r.o.	
ING. MIROSLAV JANOUŠ		Opatov 68	
INVESTOR : MÚP DM. VYŠEHRAVSKÁ 51, 128 00 PRAHA 2		MČ Praha 6	
NÁZEV AKCE : ZOO PRAHA – HOŘOŠINEC A SLONINEC		IČO 2810272	
ETAPA 0005 – DOPLNĚNÍ ČISTĚNÍ VODY		MČ Praha 6	
V EXPOZICI HROCHŮ		MČ Praha 6	
OBJEKT : PS 01 – STROJNĚ TECHNOLOGICKÁ ČÁST		MČ Praha 6	
NÁZEV VÝKRESU :		OŠLO ZNAČKY	
KLADÉCKÉ SCHEMA TLAKOVÉHO POTRUBÍ		PRŮJED/08/2013	
		FORMÁT A4	
		DOKL. PROJEKTU	
		DK	
		DN. 2013	
		MĚŘITKO	
		1:50	
		OŠLO VÝKRESU :	
		13.	