


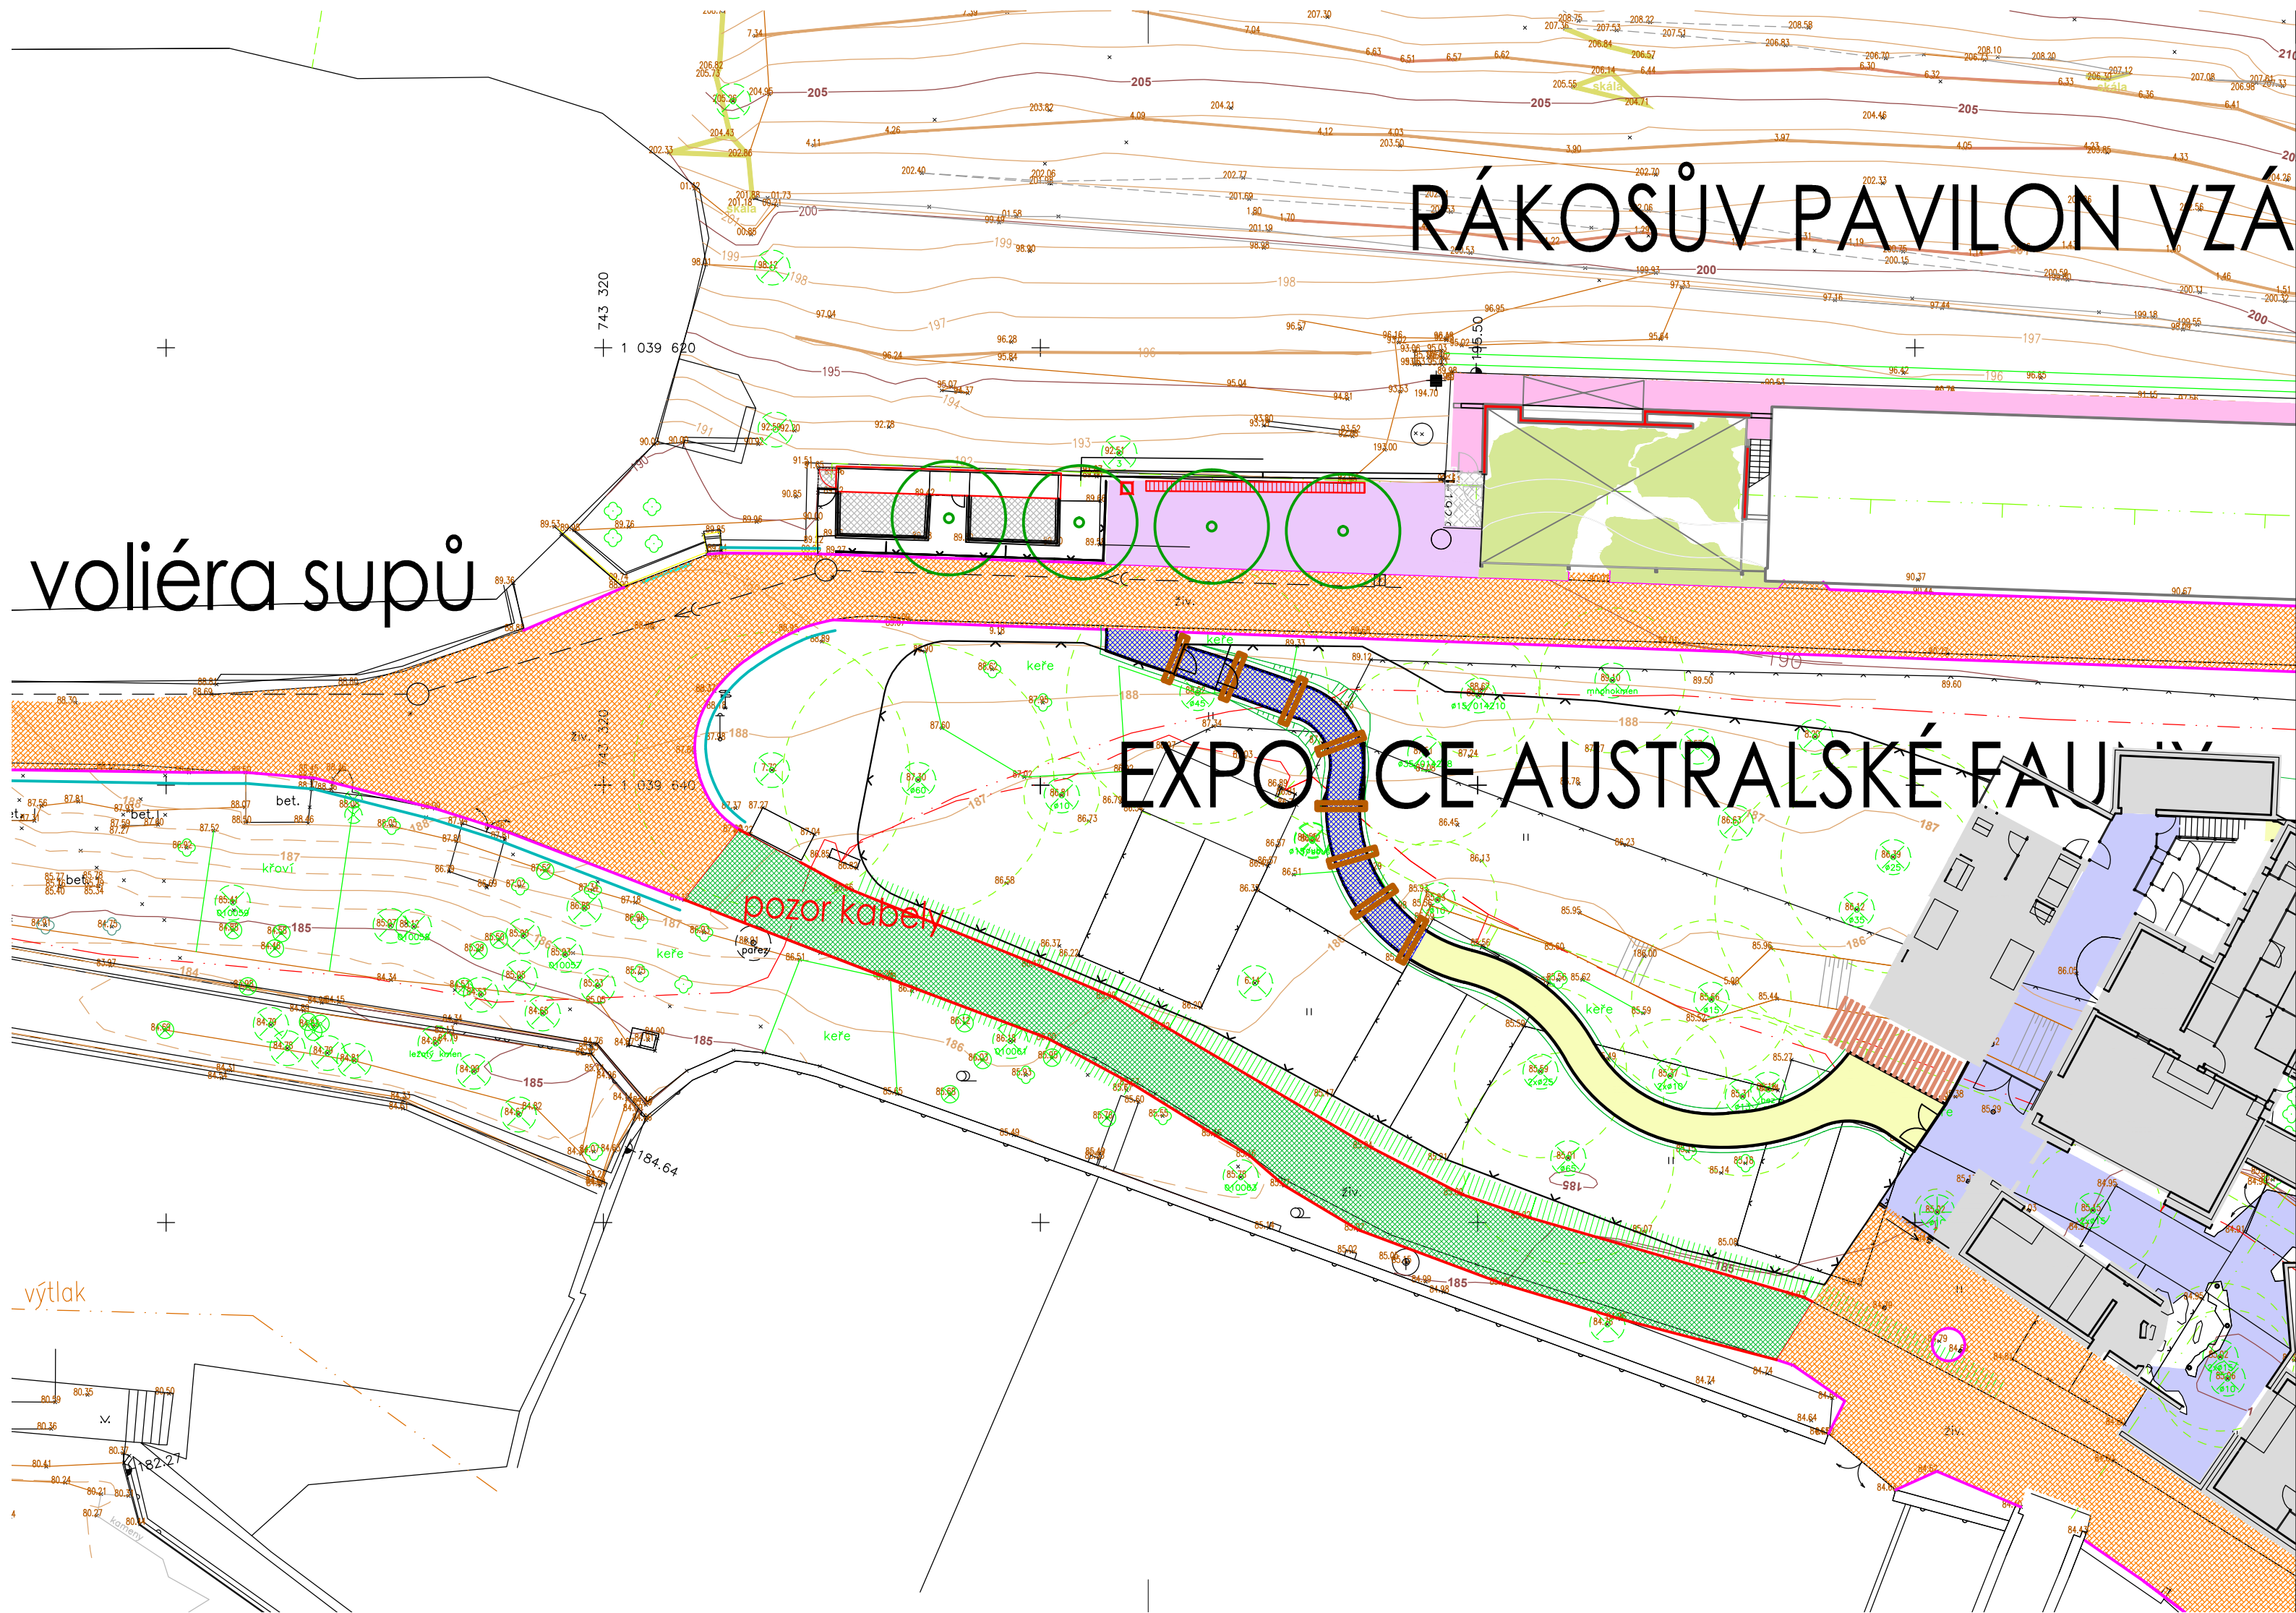

Stávající inženýrské sítě

- kanalizace
- silnoproud *nutno vytýčit*
- vodovod
- slaboproud *nutno vytýčit*

Před zahájením stavebních prací je třeba ve spolupráci s investorem vytýčit podzemní inženýrské sítě


Opravené nebo již vyprojektované k opravě

- cesta
- obrubník
- zábradlí

Návrh opravy

- nová cesta komplet konstrukce
 - ACO 8 40 mm
 - ACP 16+ 50 mm
 - SC 0/32, C8/10 120mm
 - ŠD 150 mm
- oprava obrus
 - obrus 40 mm
 - ACO 8 40 mm
 - opravy ACP 16+
- oprava nová cesta komplet s kořeny- navýšení nivelety 20-50mm
- obrubník sadový ABO 17-10 (50/200/1000)
- obrubník palisáda
- obrubník pásovina
- budoucí zábradlí vysoké drátěné
- budoucí zábradlí nízké

umístění patek (po cca 1,5m)
bude provedeno za účasti
investora

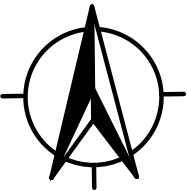

 PROGEOK Ing. Martin Vychodil e-mail: progeok@seznam.cz tel: 605 575 067		akce Opravy povrchů asfaltových cest v areálu Zoo Praha 3.etapa ZOO Praha, U Trojského zámku 3/120, 171 00 Praha 7		 zooPRAHA	
místo stavby		Zoologická zahrada hl. m. Prahy			
objednatel		Zoologická zahrada hl. m. Prahy, U Trojského zámku 3/120, 171 00 Praha 7			
generální projektant		Ing. Martin Vychodil PROGEOK, Nad štolou 384/20, 170 00, Praha 7			
odpovědný projektant		Ing.Martin Vychodil			
vypracoval		Ing.Pavel Vychodil			
stupeň	VZS	objekt	Komunikace PROPOJENÍ U AUSTRÁLIE		paré
datum	01/2019	příloha	Situace		č. p.
měřítko	1:200				02.3