


Revizalizacione zeleně v prostoru zatáčky u hlavního vstupu do ZOO Praha - Návrh dřevin ke kácení a ošetření

- LEGENDA:**
- ⊕ havarijní kácení
 - ⊕ kácení z pěšebních a zdravotních důvodů
 - ⊕ dřevina k odbornému ošetření
 - ⊕ dřevina k ponechání bez zásahu

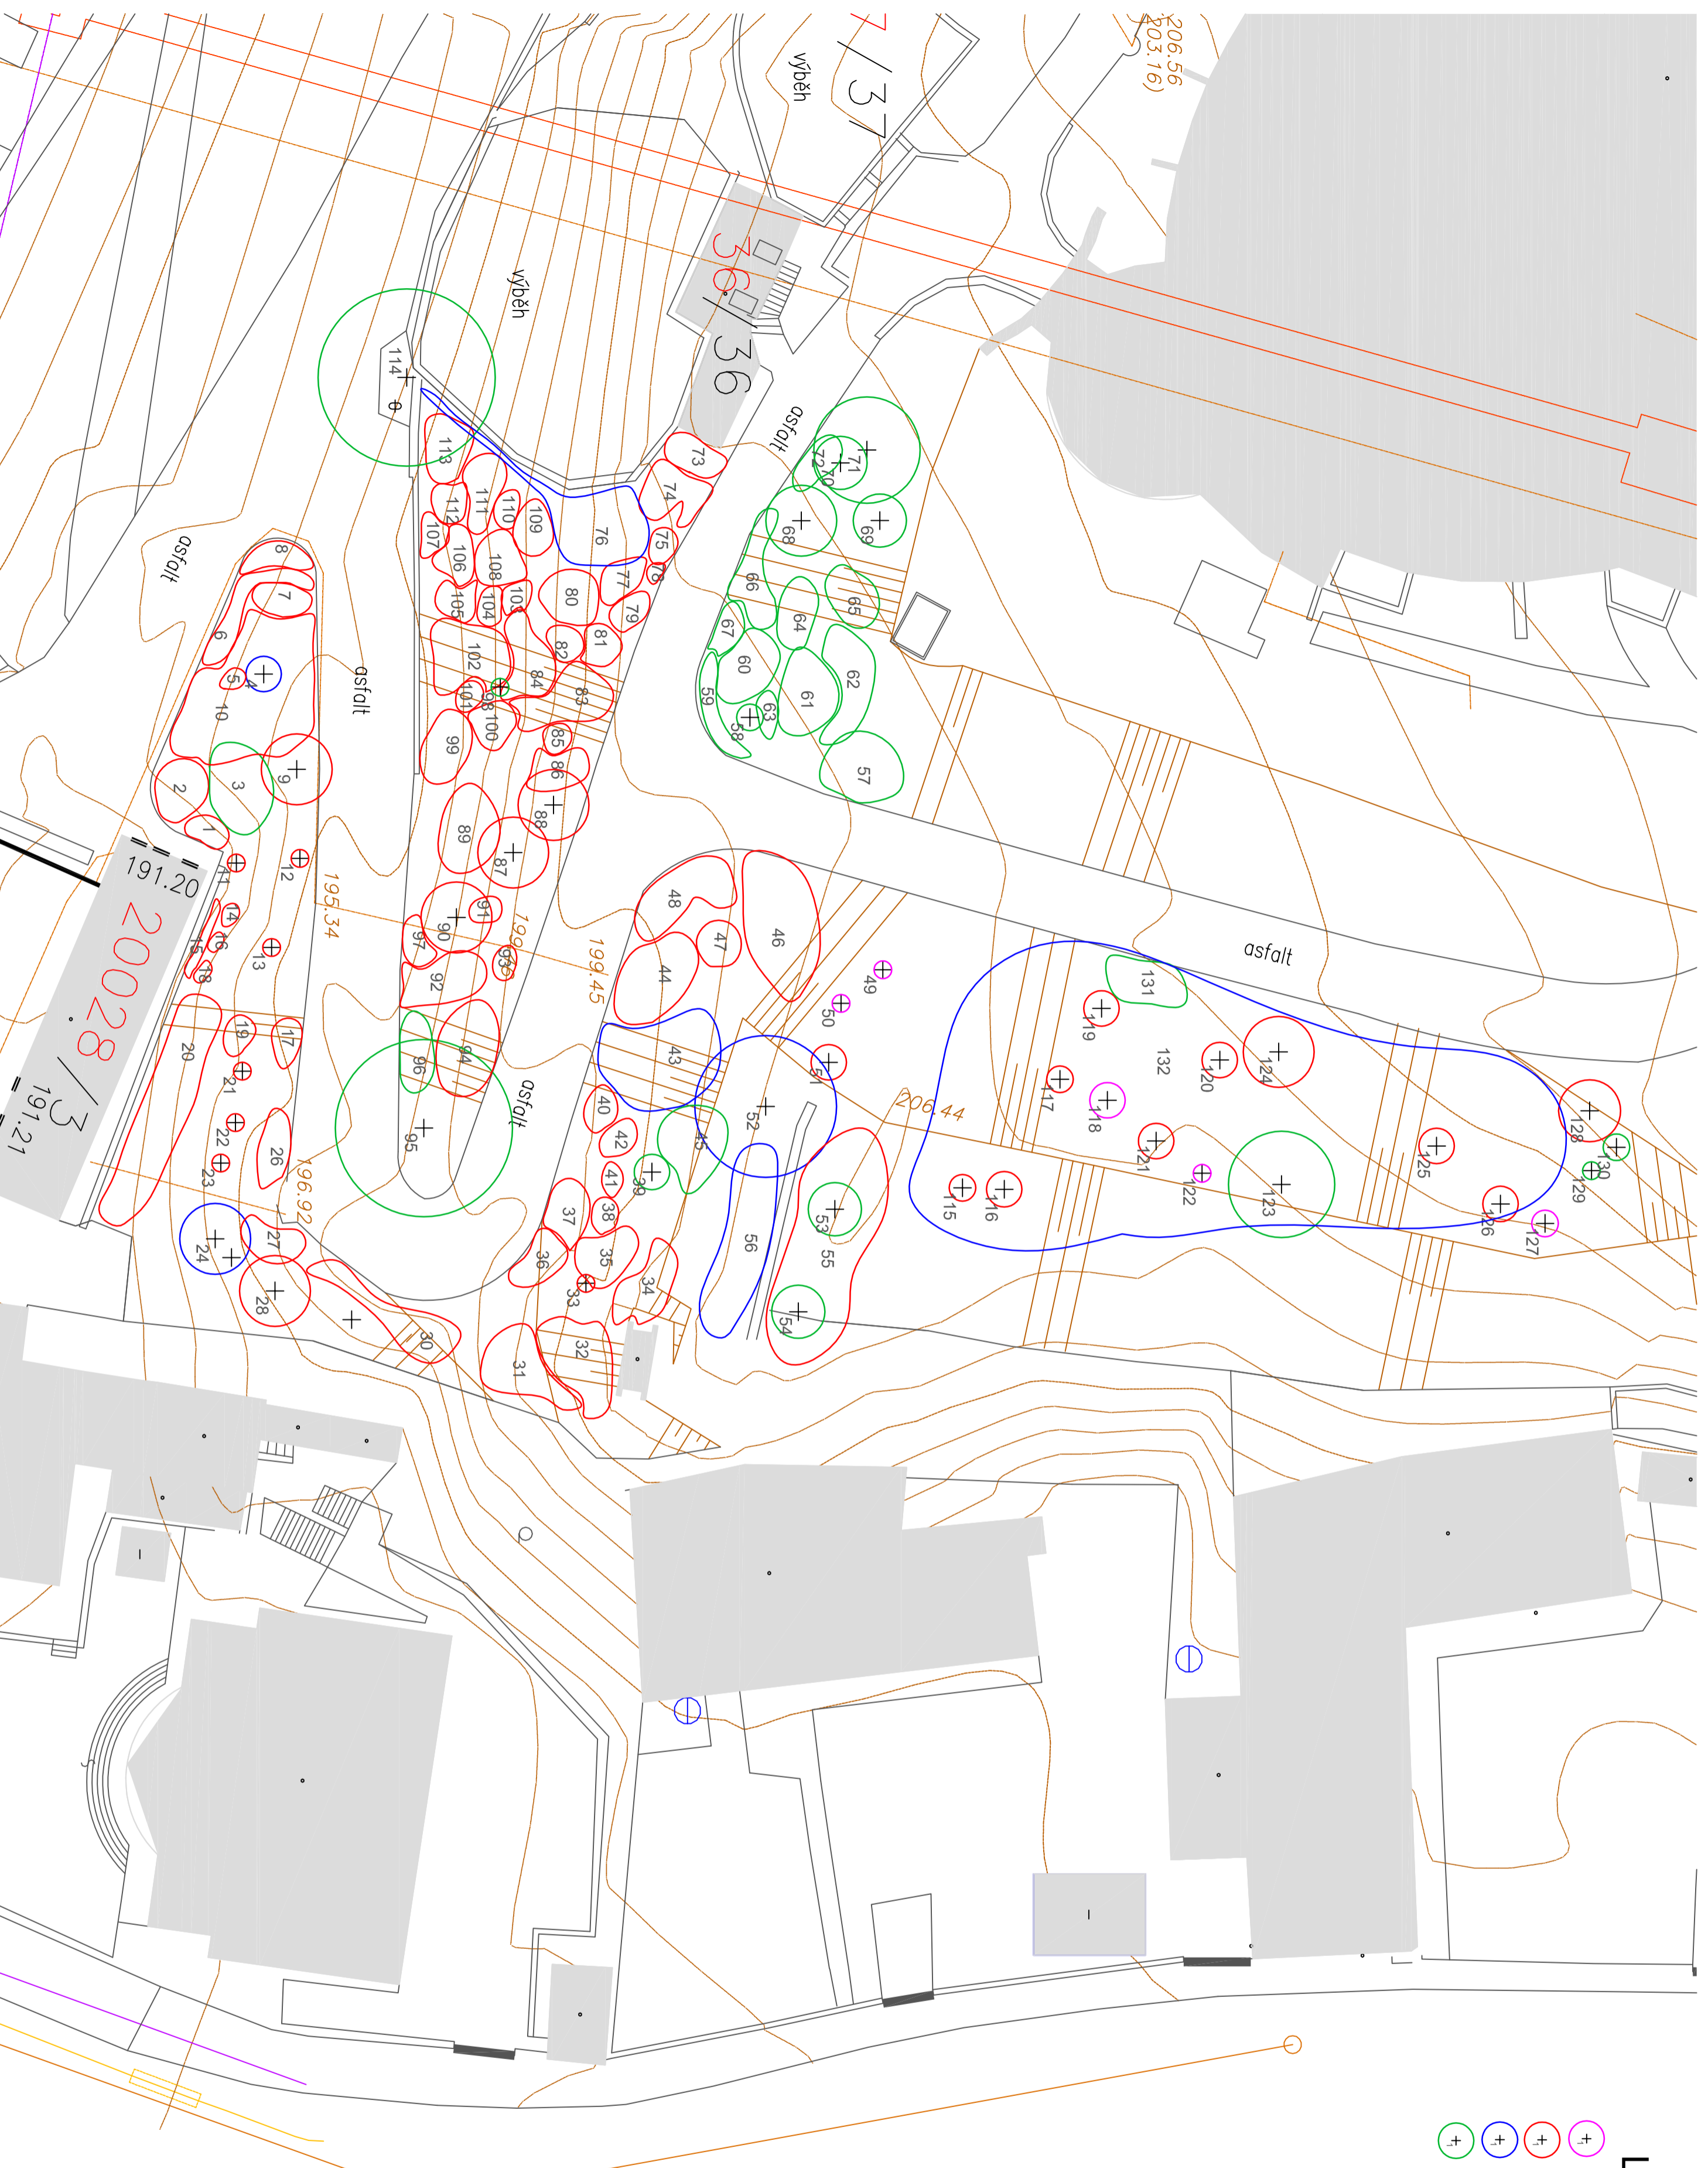

INVESTOR (OBJEDVATEL)	Zoologická zahrada hl. m. Prahy Viktorieho náměstí 120/3 171 00 Praha 7
ZHOTOVITEL	Ing. Josef Soudek Viktorieho 46, 257 56 Neveklov tel.: +420 736 847 118 IČ: 701 38 897 E-mail: j.soudek@seznam.cz
NÁZEV	Revizalizacione zeleně v prostoru zatáčky u hlavního vstupu do ZOO Praha
LOKALITA	prostor zatáčky při vstupu do ZOO hlavního města Prahy
DOKUMENTACE	Návrh dřevin ke kácení a ošetření - mapový podklad
ZPRACOVATEL, KONTROLOVATEL	Ing. Josef Soudek ZPRACOVATEL, KONTROLOVATEL
ČÍSLO DOKUMENTACE	PR 01
ČÍSLO PRÁČE	MĚŘENÍ
DATA	21.08.2015
POHLED	POHORSKÝ